


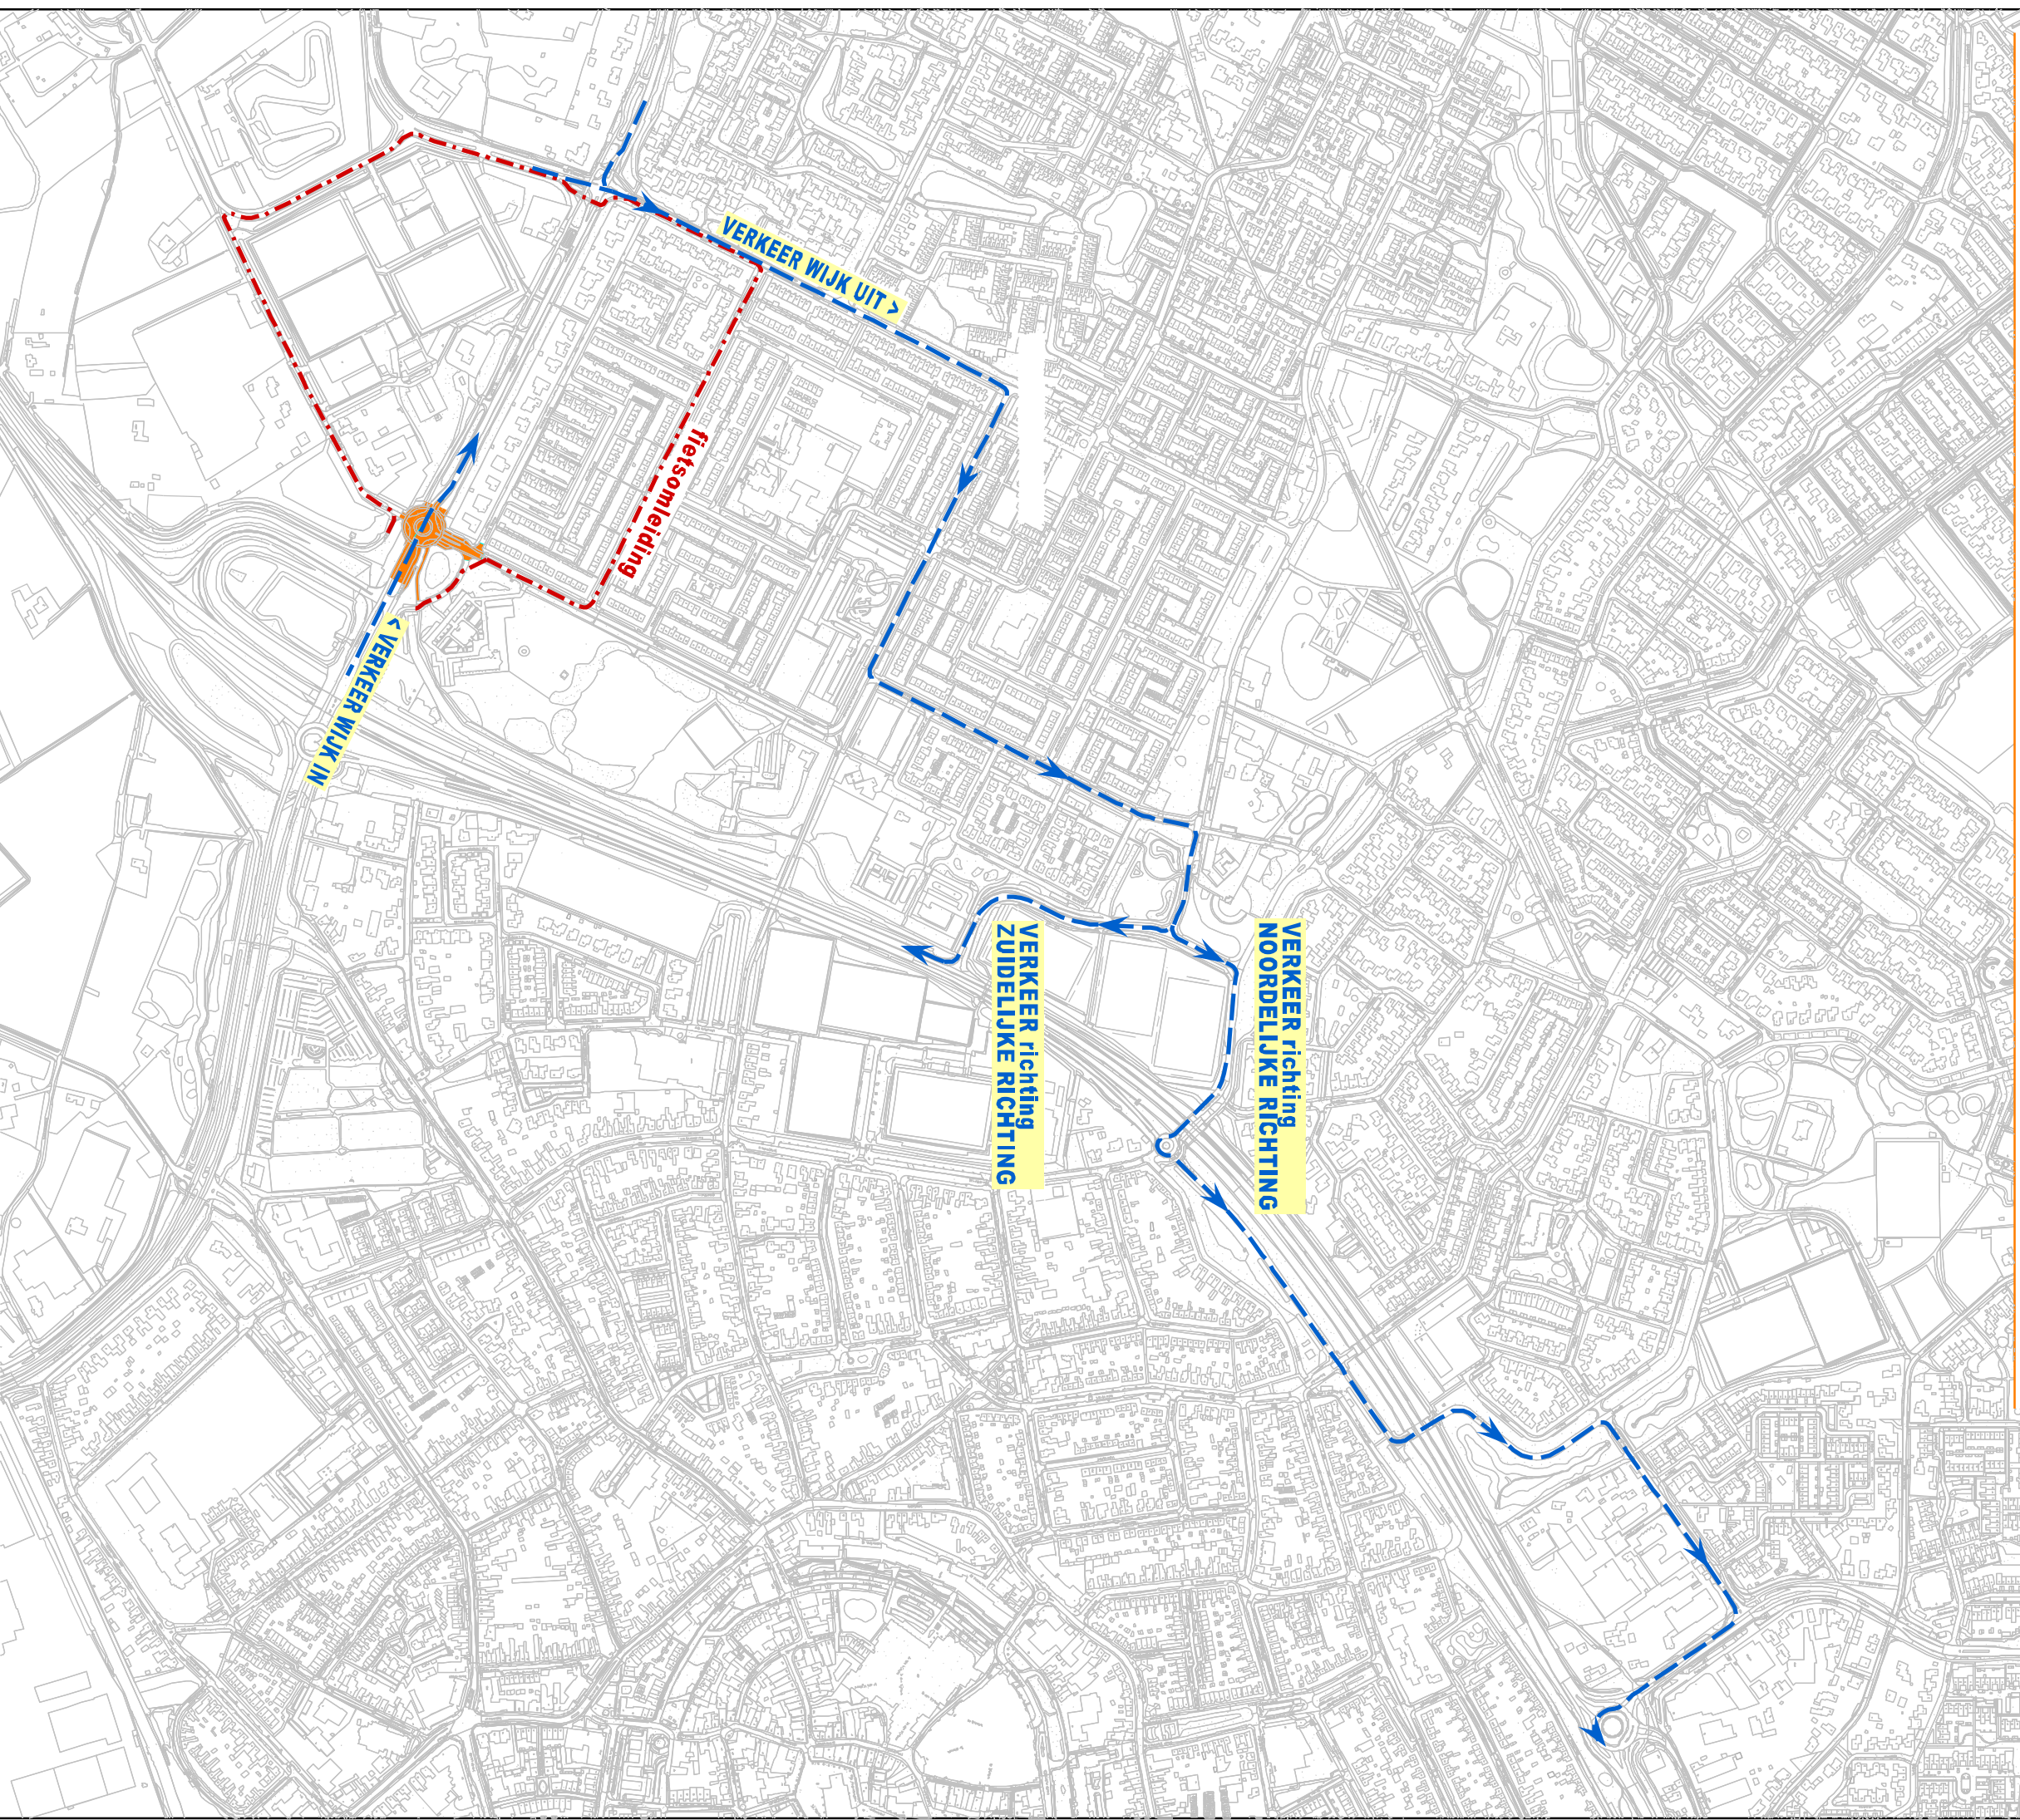

AFSLUITINGEN EN OMLEIDINGEN HERINRICHTING ROTONDE VONDELLAAN



VERKLARING

 Afgesloten wegdeel

 Hoofdomleiding verkeer

 Fietsomleiding

Attentie!
Rotonde aan het einde werk 3 dagen volledig afgesloten!