

**LEGENDA**

HWS  
+0.61+  
Ø1500  
beton
H789  
xx.xx+


Aanbrengen HWA-riool incl. inspectieputten.  
(putnummer, putdieselhoogte, afmeting, materiaal, diameter,  
lengte streng, stroomrichting en b.o.b.)

Taludlijnen ontgraving

Perceelsgrens

**AANVULLENDE INFORMATIE**

Tenzij anders vermeld:  
 Maten in meters  
 Peilmaten in meters t.o.v. N.A.P.  
 Materiaalmaten en diameters in millimeters

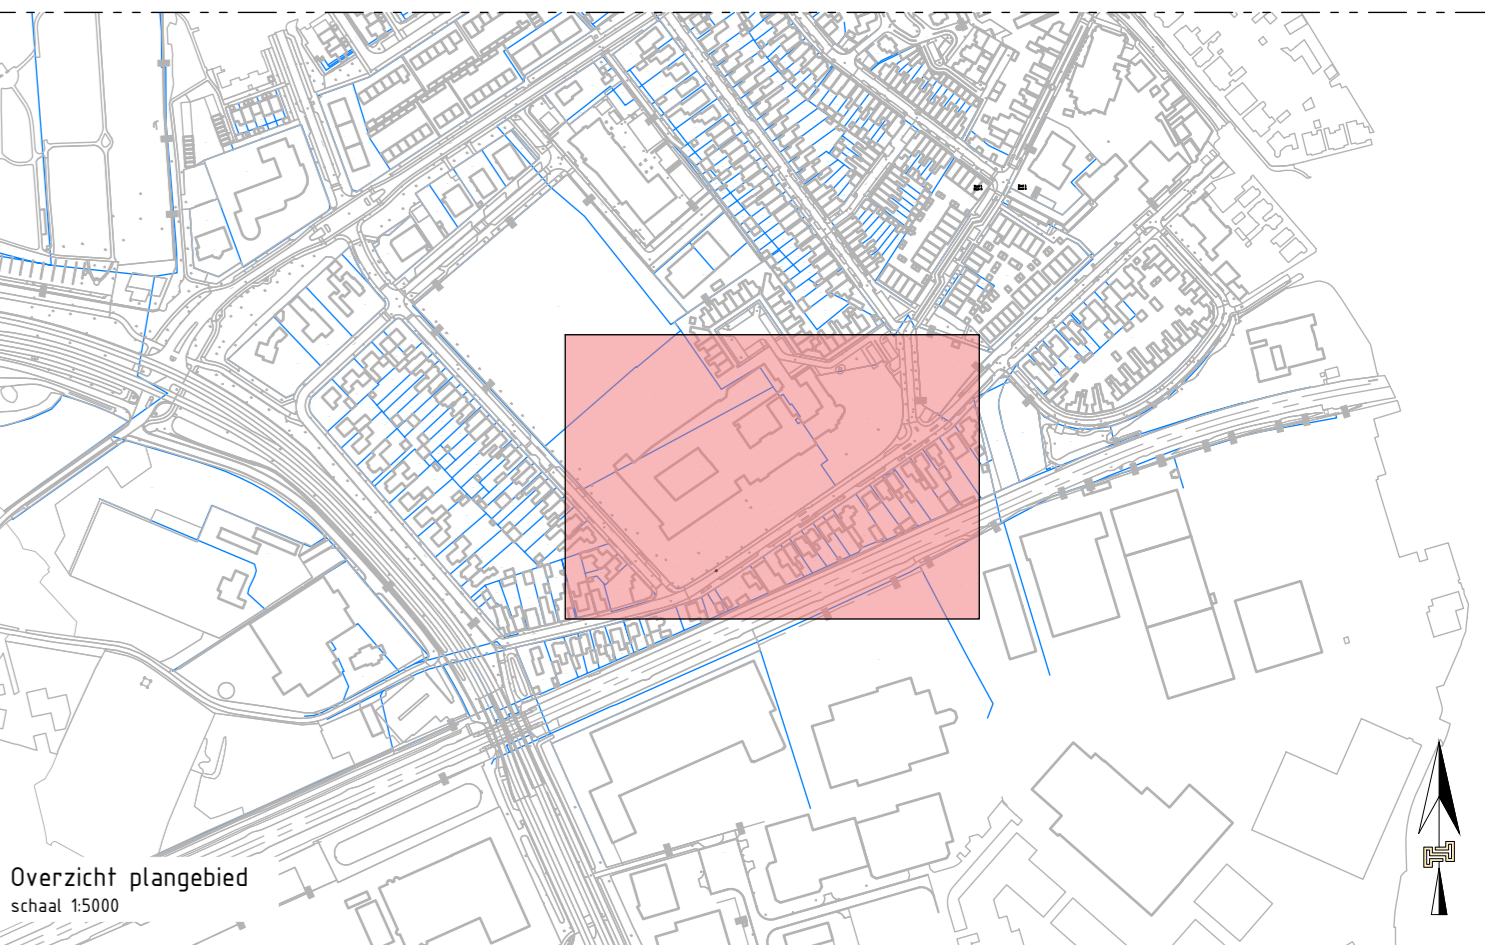

Opdrachtgever <b>Gemeente Oldenzaal</b>	Project <b>Waterberging Lyceumstraat</b>	Onderdeel Waterbergingsvoorziening	Documentstatus Definitief
Projector TW-240060.09	Tekeningnummer 21	Gekeurd door RN	Gecontroleerd door MK
Blaad 1	Aantal 1	Schaal 1:200	Formaat A10
Datum uitgifte 27-05-2024	www.buro-fwin.nl info@buro-fwin.nl		