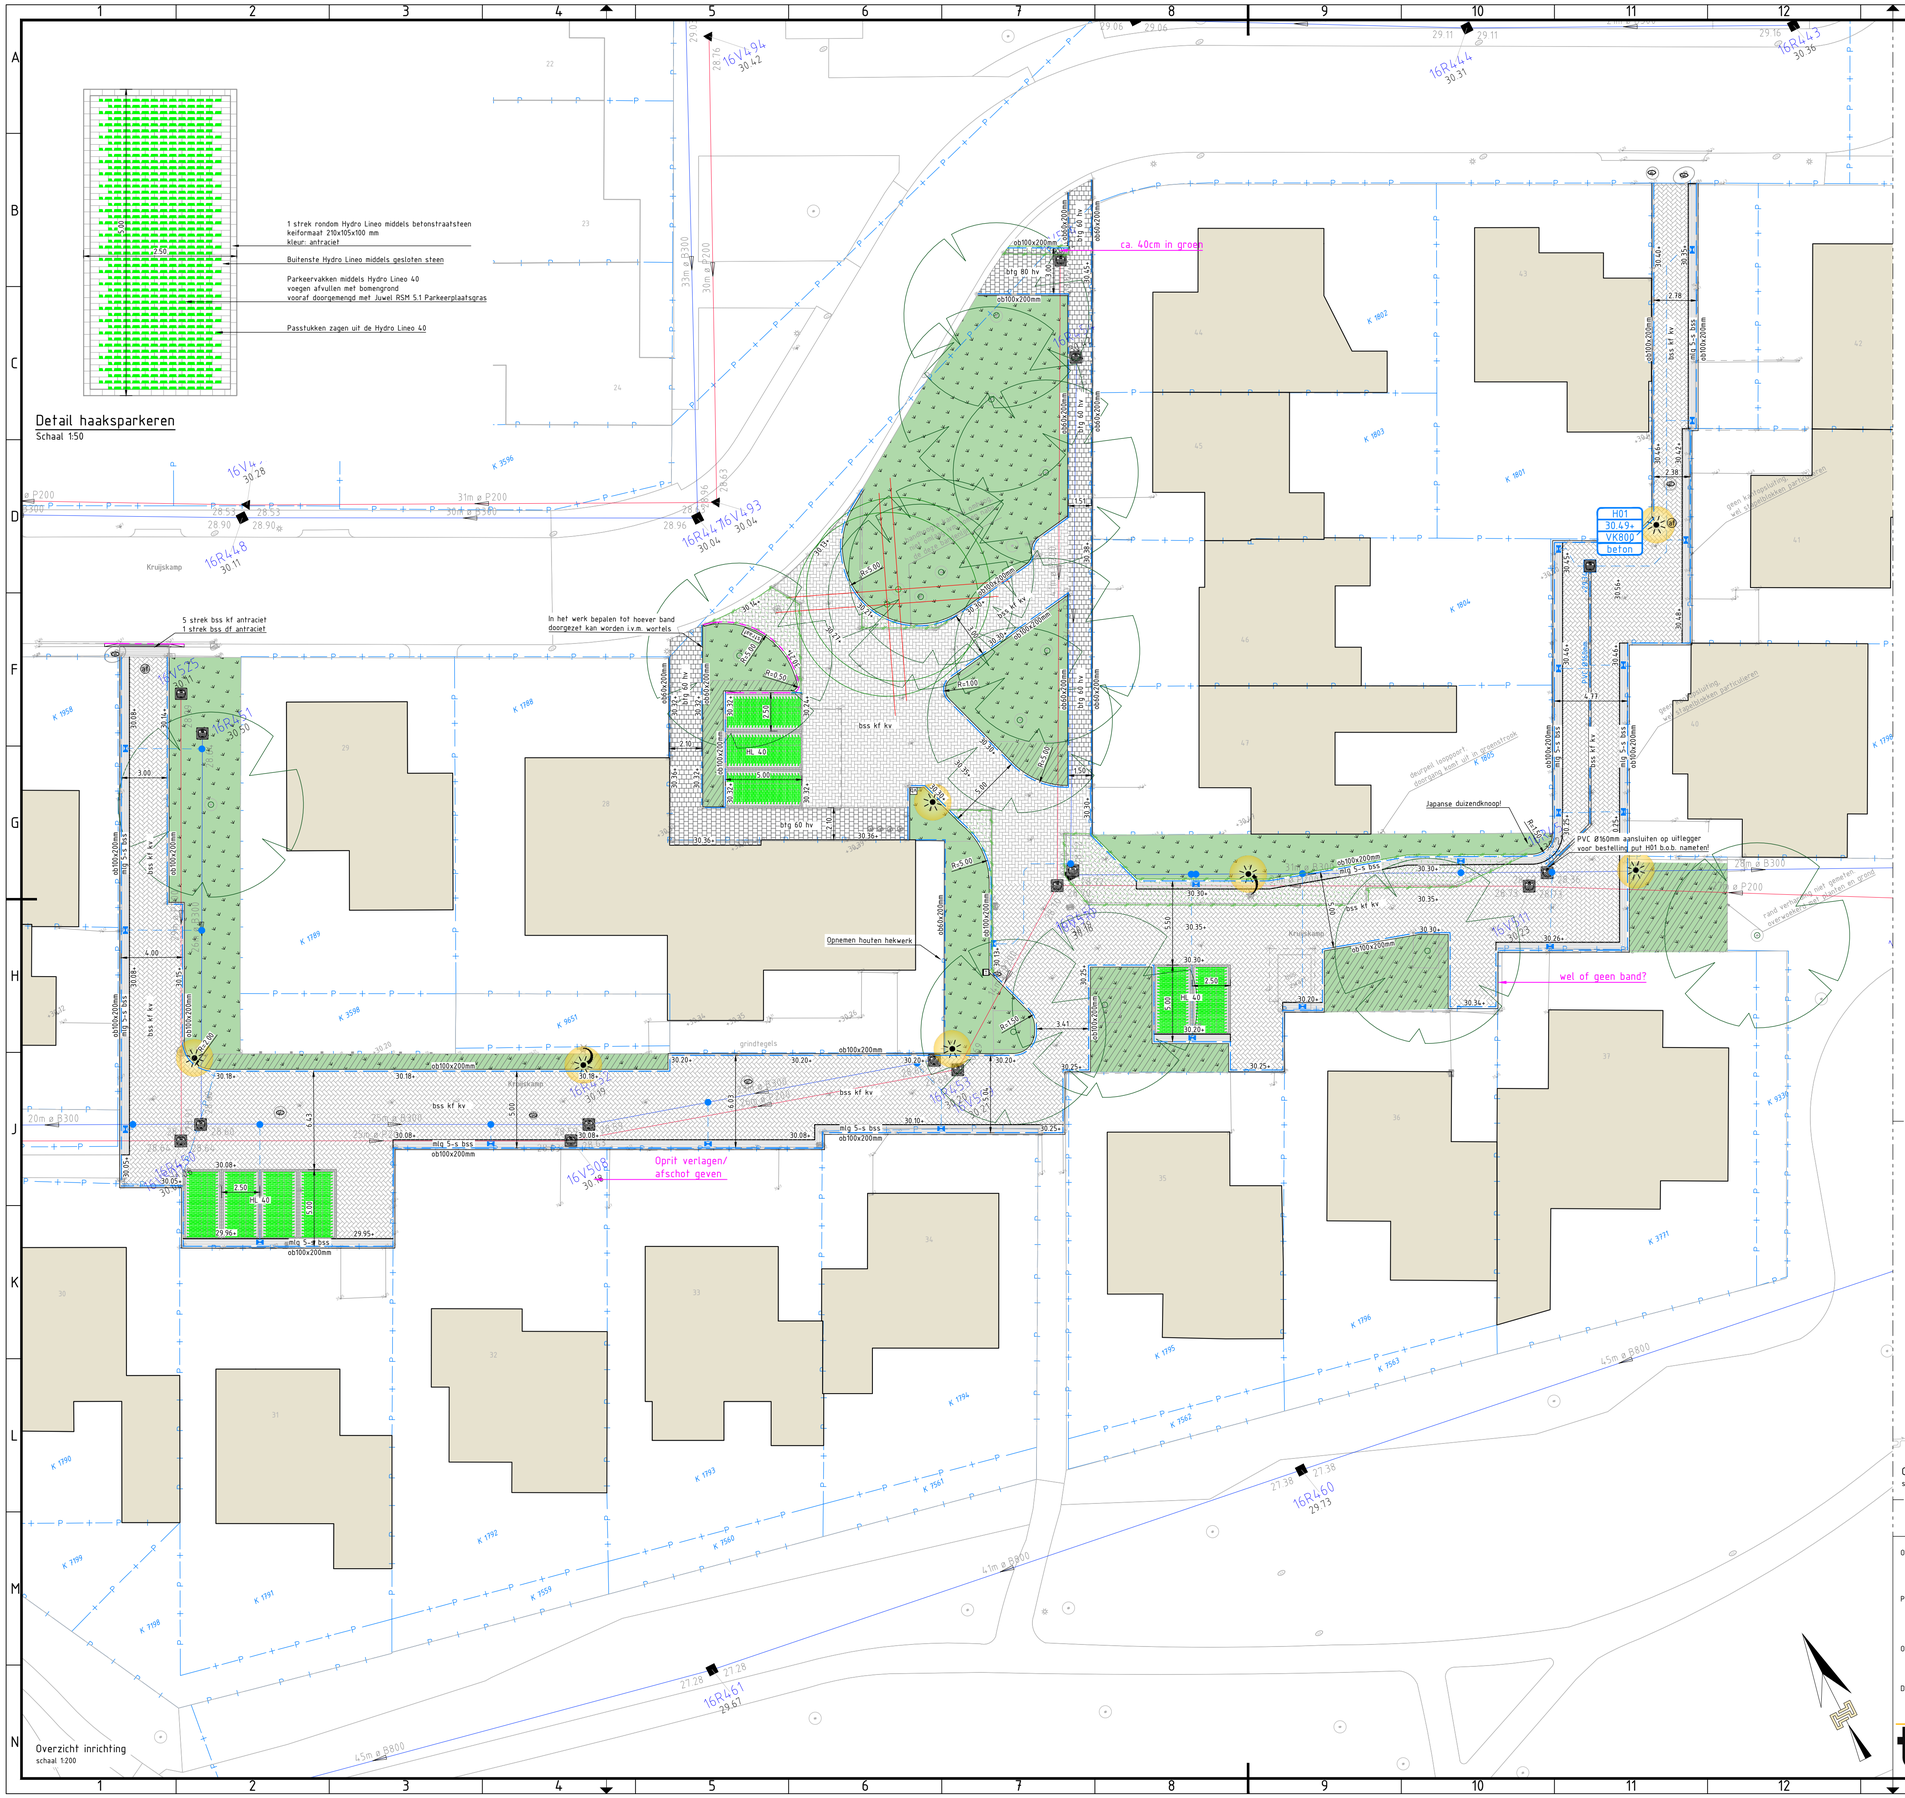

LEGENDA

- Rijbaan: Aanbrengen betonstraatstenen, keiformaat, keperverband, kleur grijs
- Parkeervak: Aanbrengen hydro lineo, 300x100x100mm, rondom 1 strek antraciete betonsgtraatsteen
- Voetpad: Aanbrengen betontegels, 300x300x60mm, halfsteensverband, kleur grijs
- Trottoir: Aanbrengen opsluitband 60x200mm, kleur grijs
- Opsluiting rijbaan: Aanbrengen opsluitband 100x200mm, kleur grijs
- Opsluiting rijbaan: Aanbrengen trottoirband 130/150x200mm, kleur grijs
  Inritconstructie: Aanbrengen trottoirband 180/200x250mm, kleur grijs
  inritverloop en verlaagde banden
- molgoot: Aanbrengen betonstraatstenen keiformaat 5 strek, kleur grijs
- H01 / 17.50+ / VK800 / beton — Aanbrengen HWA- (Triool incl. inspectieputten. (putnummer, putdekselhoogte, afmeting, materiaal, diameter, lengte streng, stroomrichting en b.o.b.)
- 16.65+ PVC Ø315 16.65+ — Aanbrengen straatkolk, incl. HWA-aansluiting Ø125 mm, kleur: groen
- Putdeksel
- Lichtmast 2 stuks verplaatsen
- Straatpotten
- straat — Straatnaambord
- Tekstbord
- Datakast
- Afsluitpaal, rood/wit, uitneembaar Levering door DERDEN
- Bestaand te behouden plantsoen
- Aanbrengen nieuw plantsoen spitten met getande bak
- Opnemen groen t.b.v. verharding
- Bestaande te handhaven boom
- Te kappen boom
- 17.94 — Hoogte bestaande situatie t.o.v. N.A.P.
- 17.95+ — Hoogte nieuwe situatie t.o.v. N.A.P.
- Bestaande perceelsgrens

AANVULLENDE INFORMATIE

Tenzij anders vermeld:
- Maten in meters
- Peilmaten in meters t.o.v. N.A.P.
- Materiaalmaten en diameters in millimeters

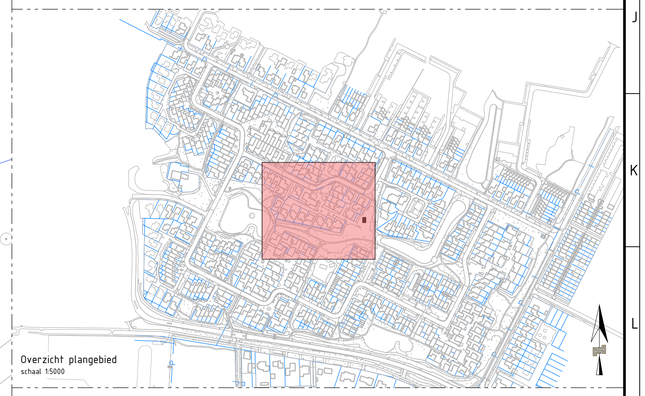

Overzicht plangebied
schaal 1:5000

Opdrachtgever
Gemeente Oldenzaal

Project
Herinrichting Kruijskamp

Onderdeel
Inrichtingstekening

Documentstatus
Concept

Projectnr. TW-211134	Tekeningnummer NS-21
Getekend door RN	Gecontroleerd door MK
Blad 1	Aantal 1
Schaal 1:200	Formaat A1
Datum uitgifte 23-12-2023	

twin
TWENTSE INGENIEURS
www.buro-twin.nl
info@buro-twin.nl

Bron tekeningen: NS-21 Bestaande situatie