




- LEGENDA**
- Herstraten bestaande verharding
 - Parkeervak:
Aanbrengen hydro lineo, 300x100x100mm, rondom 1 strek antraciete betonstraatsteen
 - Bestaande bestaande halfverharding
 - Aanbrengen opsluitband 100x200mm, kleur grijs
 - Straatkolk
 - Putdeksel
 - Bestaande brandkraan
 - Bestaande Lichtmast
 - Aanbrengen nieuw plantsoen
spiffen met gefande bak
 - Bestaand te behouden plantsoen
 - Bestaande te handhaven boom
 - Te kappen boom/struik
 - Nieuw te planten boom, type n.f.b. (categorie 3)
 - Bestaande perceelsgrens

AANVULLENDE INFORMATIE
 Tenzij anders vermeld:
 Maten in meters
 Peilmaten in meters t.o.v. N.A.P.
 Materiaalmaten en diameters in millimeters

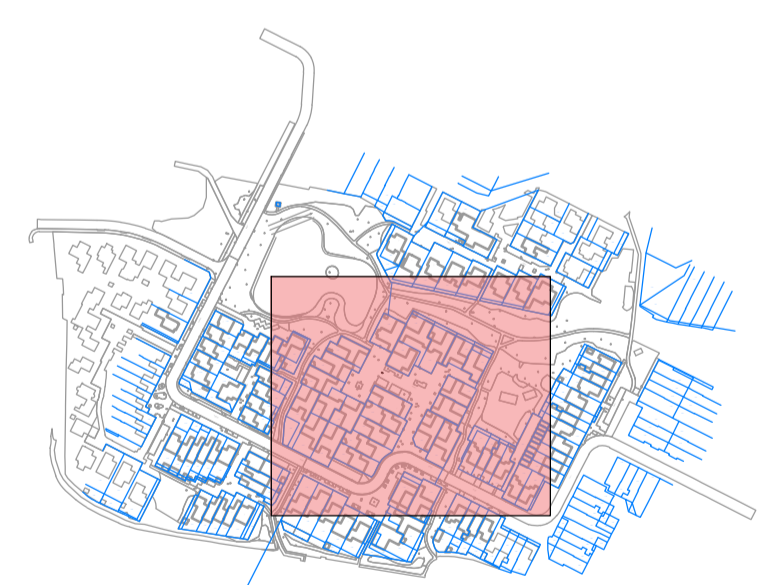

Overzicht plangebied
 schaal 15000

Opdrachtgever
Gemeente Oldenzaal

Project
Herinrichting Marellenkamp

Onderdeel
 Inrichtingstekening

Documentstatus
 Concept

Projectnr. TW-240060.10	Tekeningnummer NS-21
Gelekd door RN	Gecontroleerd door MK
Blad 1	Aantal 1
Schaal 1:200	Formaat A1
Datum uitgifte 15-05-2024	



Overzicht situatie
 schaal 1200