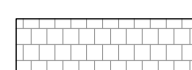
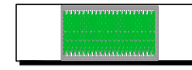

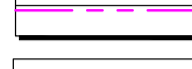







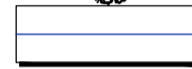

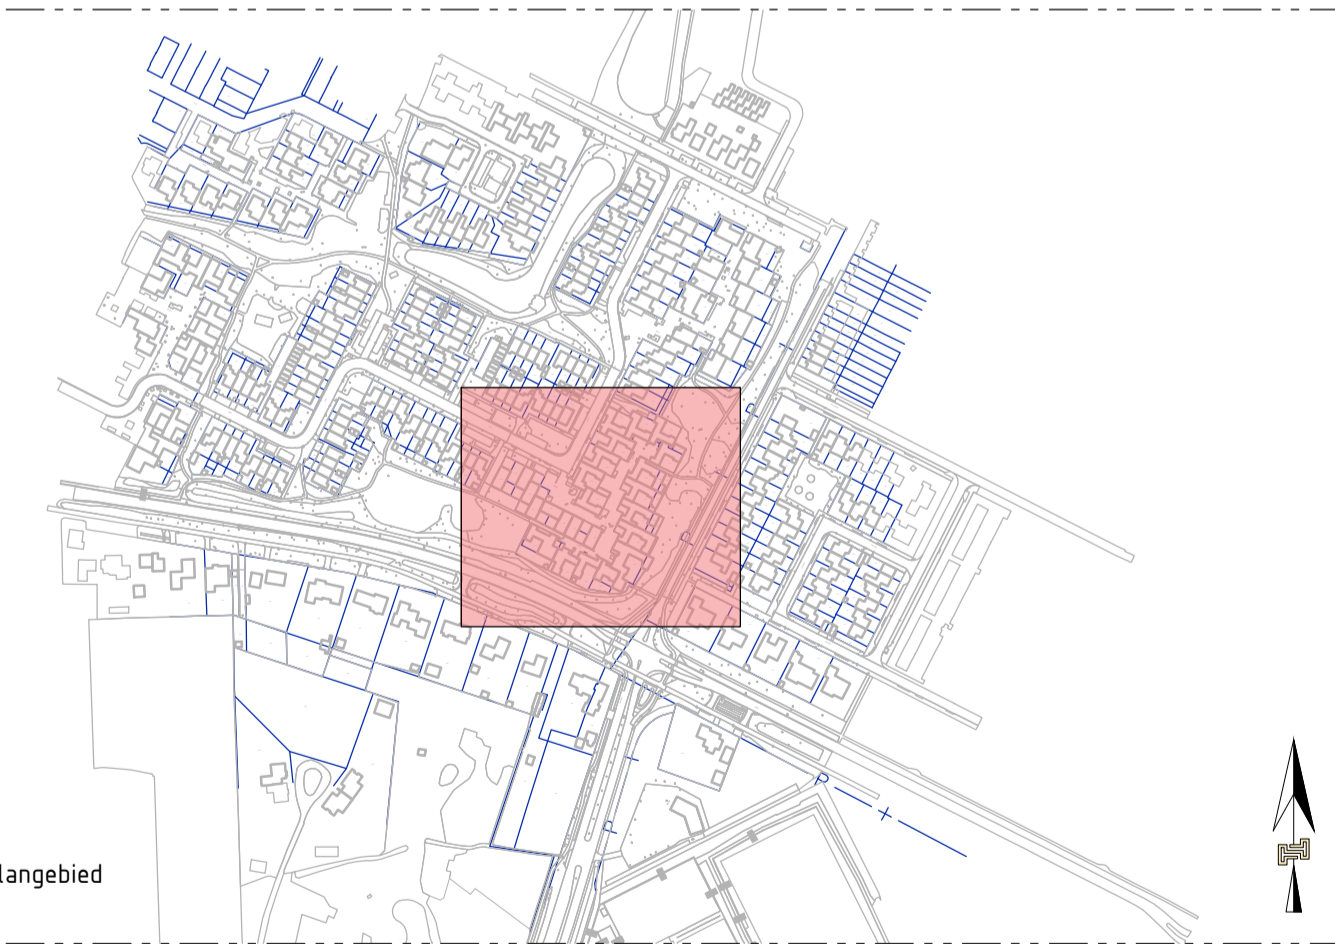




- LEGENDA**
-  Herstraten bestaande verharding
  -  Parkeervak: Aanbrengen hydro lineo, 300x100x100mm, rondom 1 strek antraciet betonstraatsteen
  -  Aanbrengen opstuitband 100x200mm, kleur grijs
  -  Aanbrengen trottoirband 180/200x200mm, kleur grijs
  -  Straatkolk
  -  Putdeksel
  -  Bestaande Lichtmast
  -  Aanbrengen nieuw plantsoen spitten met gefalde bak
  -  Bestaand te behouden plantsoen
  -  Bestaande te handhaven boom
  -  Te knippen boom
  -  Nieuw te planten boom, type n.t.b.
  -  Bestaande perceelsgrens
- AANVULLENDE INFORMATIE**
- Tenzij anders vermeld:  
 Maten in meters  
 Peilmaten in meters t.o.v. N.A.P.  
 Materiaalmaten en diameters in millimeters



Overzicht inrichting  
 schaal 1200

Opdrachtgever  
**Gemeente Oldenzaal**

Project  
**Herinrichting Wijntjeskamp**

Onderdeel  
Inrichtingstekening

Documentstatus  
Concept

Projectnr:  
TW-240060.09

Gelekd door  
RN

Blad  
1

Schaal  
1:200


Datum uitgifte  
22-02-2024

Tekeningnummer  
NS-21

Gecontroleerd door  
MK

Aantal  
1

Formaat  
A1



www.buro-twin.nl  
 info@buro-twin.nl