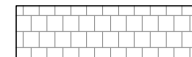

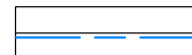



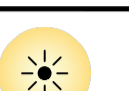









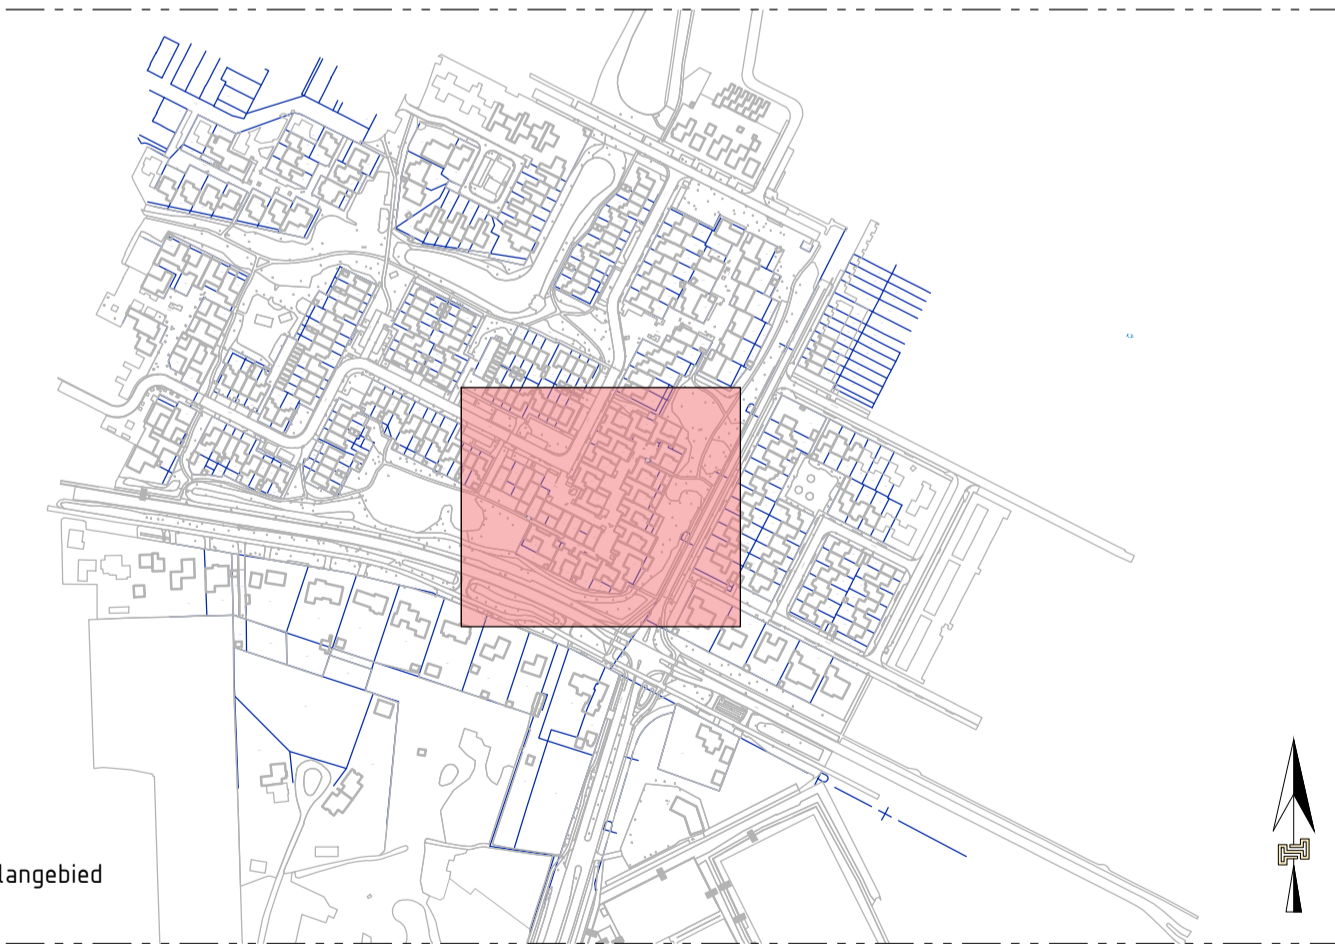


LEGENDA

-  Herstraten bestaande verharding
-  Parkeervak:
Aanbrengen hydro lineo, 300x100x100mm, rondom 1 strek antraciet betonstraatsteen
-  Aanbrengen opsluitband 100x200mm, kleur grijs
-  Aanbrengen trottoirband 180/200x200mm, kleur grijs
-  Straatkolk
-  Putdeksel
-  Bestaande Lichtmast
-  Aanbrengen nieuw verkeersbord voetpad (G07)
-  Aanbrengen nieuw plantsoen spitten met getande bak
-  Bestaand te behouden plantsoen
-  Bestaande te handhaven boom
-  Te kappen boom
-  Nieuw te planten boom, type n.t.b. (categorie 3)
-  Bestaande perceelsgrens

AANVULLENDE INFORMATIE

Tenzij anders vermeld:
 Maten in meters
 Peilmaten in meters t.o.v. N.A.P.
 Materiaalmaten en diameters in millimeters



Overzicht plangebied
 schaal 15000

<p>Opdrachtgever Gemeente Oldenzaal</p>		<p>Projectnr. TW-240060.09</p>	<p>Tekeningnummer NS-21</p>
<p>Project Herinrichting Wijntjeskamp</p>		<p>Geleked door RN</p>	<p>Gecontroleerd door MK</p>
<p>Onderdeel Inrichtingstekening</p>		<p>Blad 1</p>	<p>Aantal 1</p>
<p>Documentstatus Definitief</p>		<p>Schaal 1:200</p>	<p>Formaat A1</p>
<p>Overzicht inrichting schaal 1:200</p>		<p>Datum uitgifte 24-04-2024</p>	<p>www.buro-twin.nl info@buro-twin.nl</p>



Bureau: 0242-2100000000